

**MFH NEU:**  
 Fixpunkt = -0.70 = 387.38 m.ü.M.  
 EG RB = ± 0.00  
 1.OG RB = + 2.61  
 2.OG RB = + 5.22  
 DG RB = + 8.02  
 EG FB = ± 0.00  
 1.OG FB = + 2.72  
 2.OG FB = + 5.33  
 DG FB = + 8.13

**KONSTRUKTIONS-BESCHREIB:**

Bodenaufbau EG: Bodenbelag 1cm Unterlagsboden mit Bodenheizung 6cm Dämmung 2cm Trittschalldämmung 2cm Beton 25cm Dämmung 14cm Magerbeton 5cm	Bodenaufbau 2.OG: Bodenbelag 1cm Unterlagsboden mit Bodenheizung 6cm Dämmung 2cm Trittschalldämmung 2cm Beton 20cm	Wandaufbau EG-1.OG Anbau: Innenputz Backstein 15cm z.T. Beton 15cm EPS Dämmung 16cm Dampfbremse Lattung 24x24mm Holzschalung vertikal gefammt 24mm	Dachkonstruktion: Ziegel Kupfer Dachverkleidung Dachverschalung 20mm Gutex Unterdach 60mm Sparren 100x200 mm Dämmung zwischen Sparren 200mm Dampfbremse Lattung 24x48 mm Täfer 13mm
Bodenaufbau 1.OG: Bodenbelag 1cm Unterlagsboden mit Bodenheizung 6cm Dämmung 2cm Trittschalldämmung 2cm Beton 20cm	Bodenaufbau DG: Bodenbelag 1cm Unterlagsboden mit Bodenheizung 6cm Dämmung 2cm Trittschalldämmung 2cm Beton 20cm		

**Sämtliche Masse sind vom Unternehmer im Plan zu kontrollieren resp. am Bau nachzumessen**

Beton	Perimeterdämmung	Holz	Neu
Backstein	Wärmedämmung	Kies	Abbruch
Kalksandstein	Gipskonstruktion		Bestehend

**PLANÄNDERUNGEN**

Datum:	Gez.:	Änderung:

PROJEKT  
 TOTALSANIERUNG SCHEUNE MIT EINBAU VON 3 WOHNUNGEN, OCHSENGASSE 2, 4123 ALLSCHWIL  
 BAUHERR  
 ARCHITEKTURBÜRO MENTIL & PARTNER AG, GRAMMETSTRASSE 6, 4410 LIESTAL  
 ARCHITEKT





**ARCHITEKTURBÜRO MENTIL & PARTNER AG**  
 Grammetstrasse 6, 4410 Liestal, Schweiz

Phone Nr +41(0) 61 921 55 66 / Fax Nr +41 (0) 61 921 80 22  
 www.mentilag.ch / info@mentilag.ch


ARCHITEKTURBÜRO  
 MENTIL & PARTNER AG  
 PLAN-BEZEICHNUNG

WERKPLAN  
 2 OBERGESCHOSS  
 PLAN

PARZELLE	PLAN
PROJEKT NR.	B-352
FORMAT	M&P2016-116
GEZEICHNET	A-1
	MASSTAB
	1:50
	DATUM
	08.10.2015

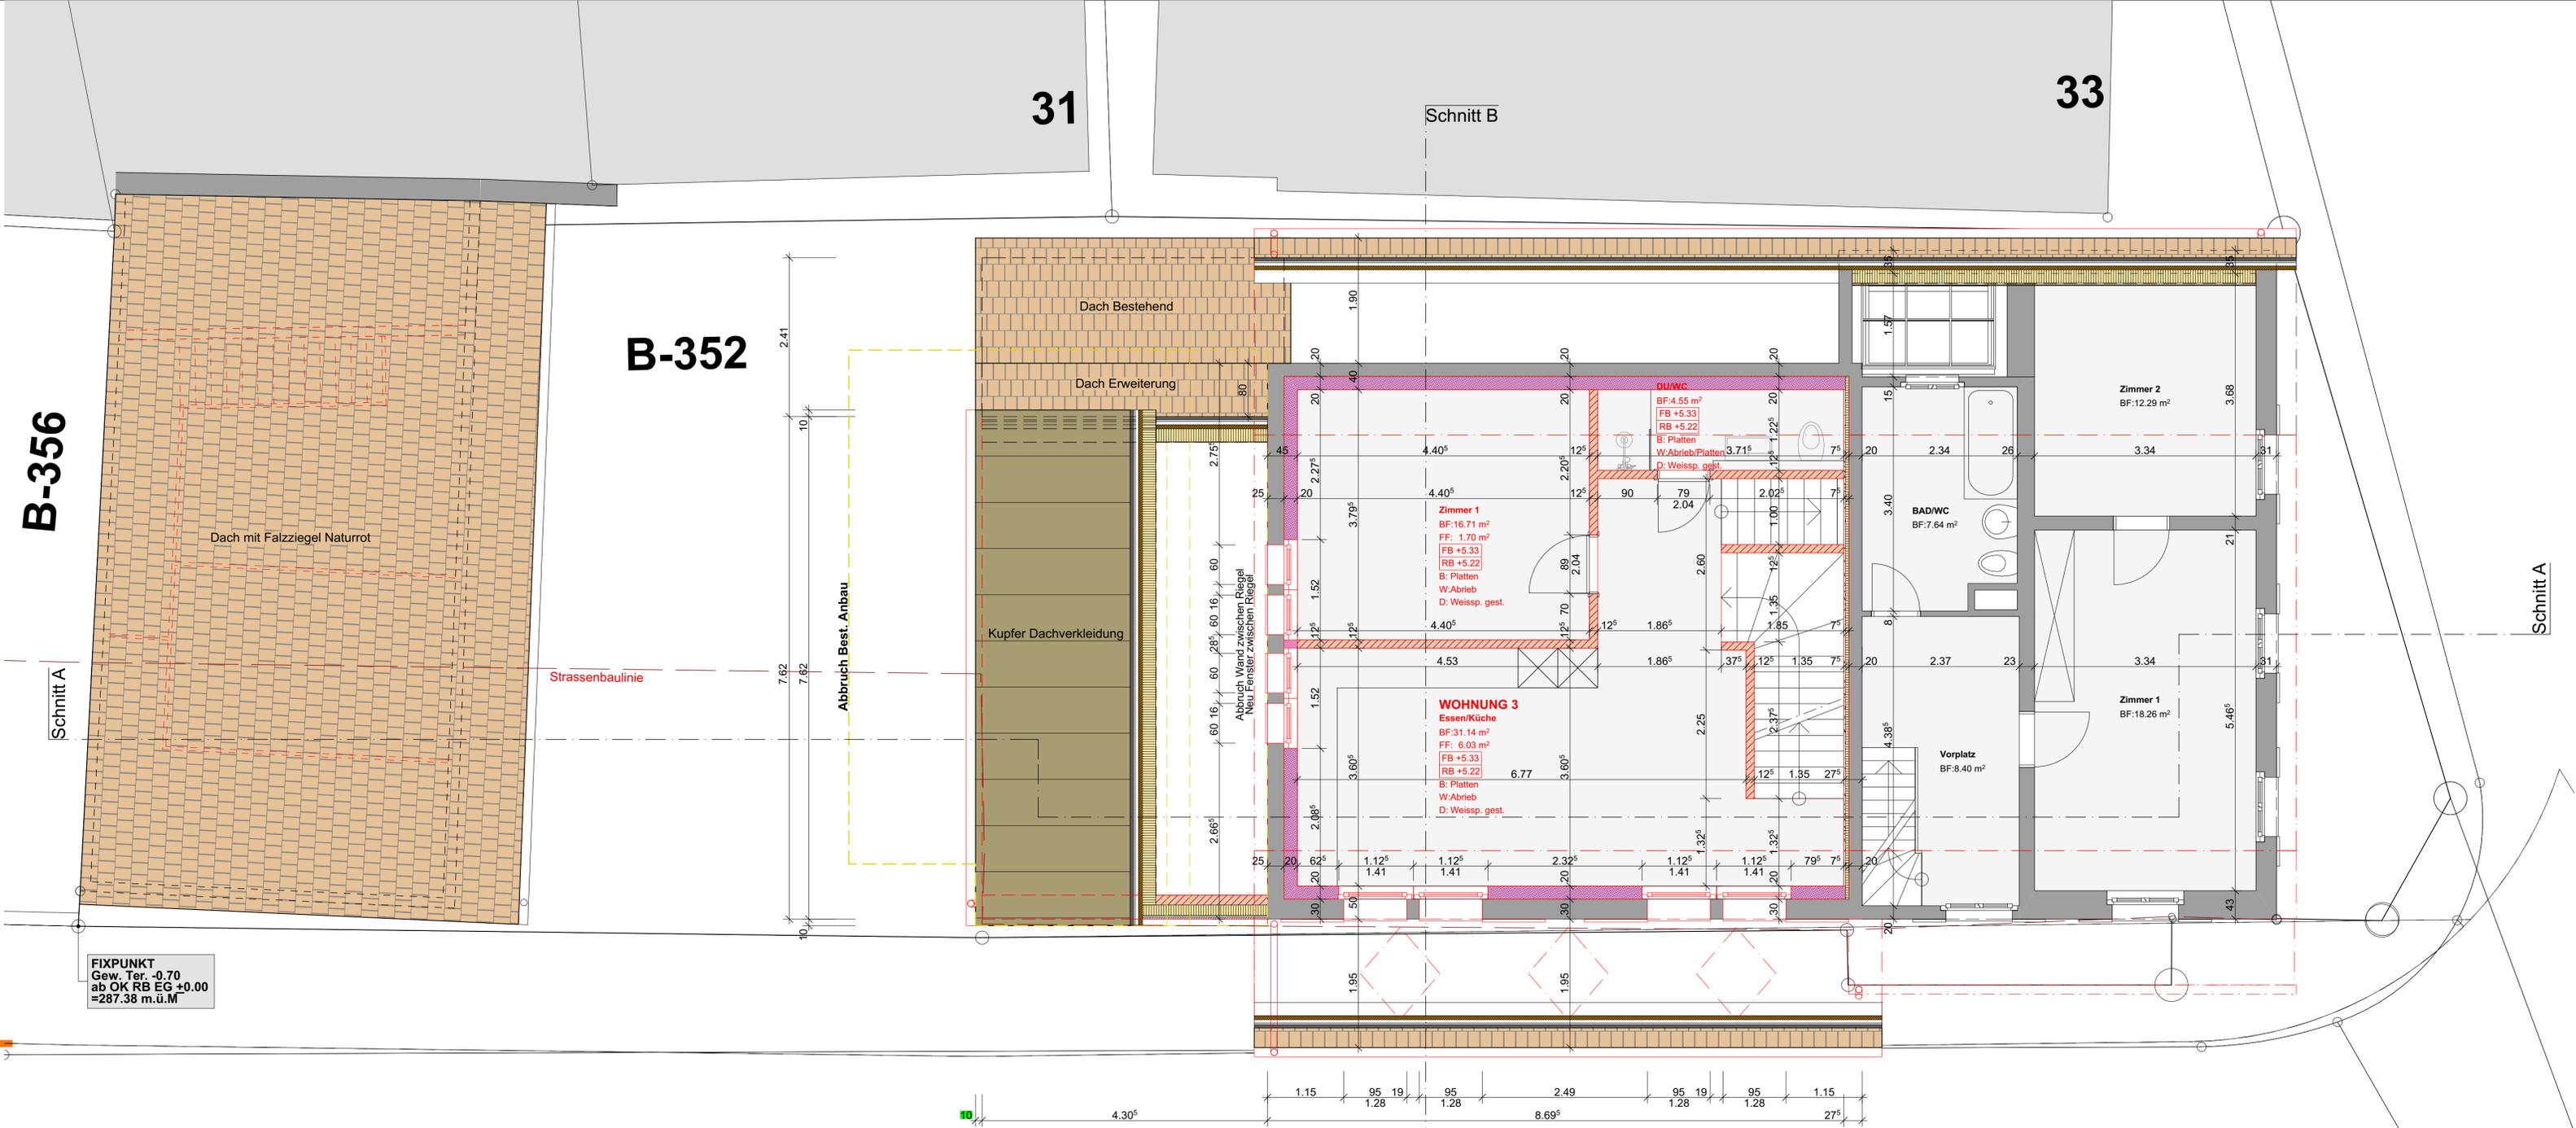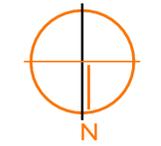

**FIXPUNKT**  
 Gew. Ter. -0.70  
 ab OK RB EG +0.00  
 =287.38 m.ü.M

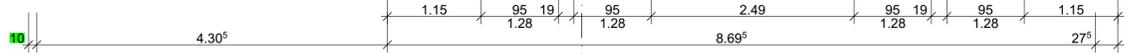

Ochsengasse

Schnitt B